


Übersicht

Beschilderung und Markierung während Bauphase
Baustelle Kinderhaus Mammig

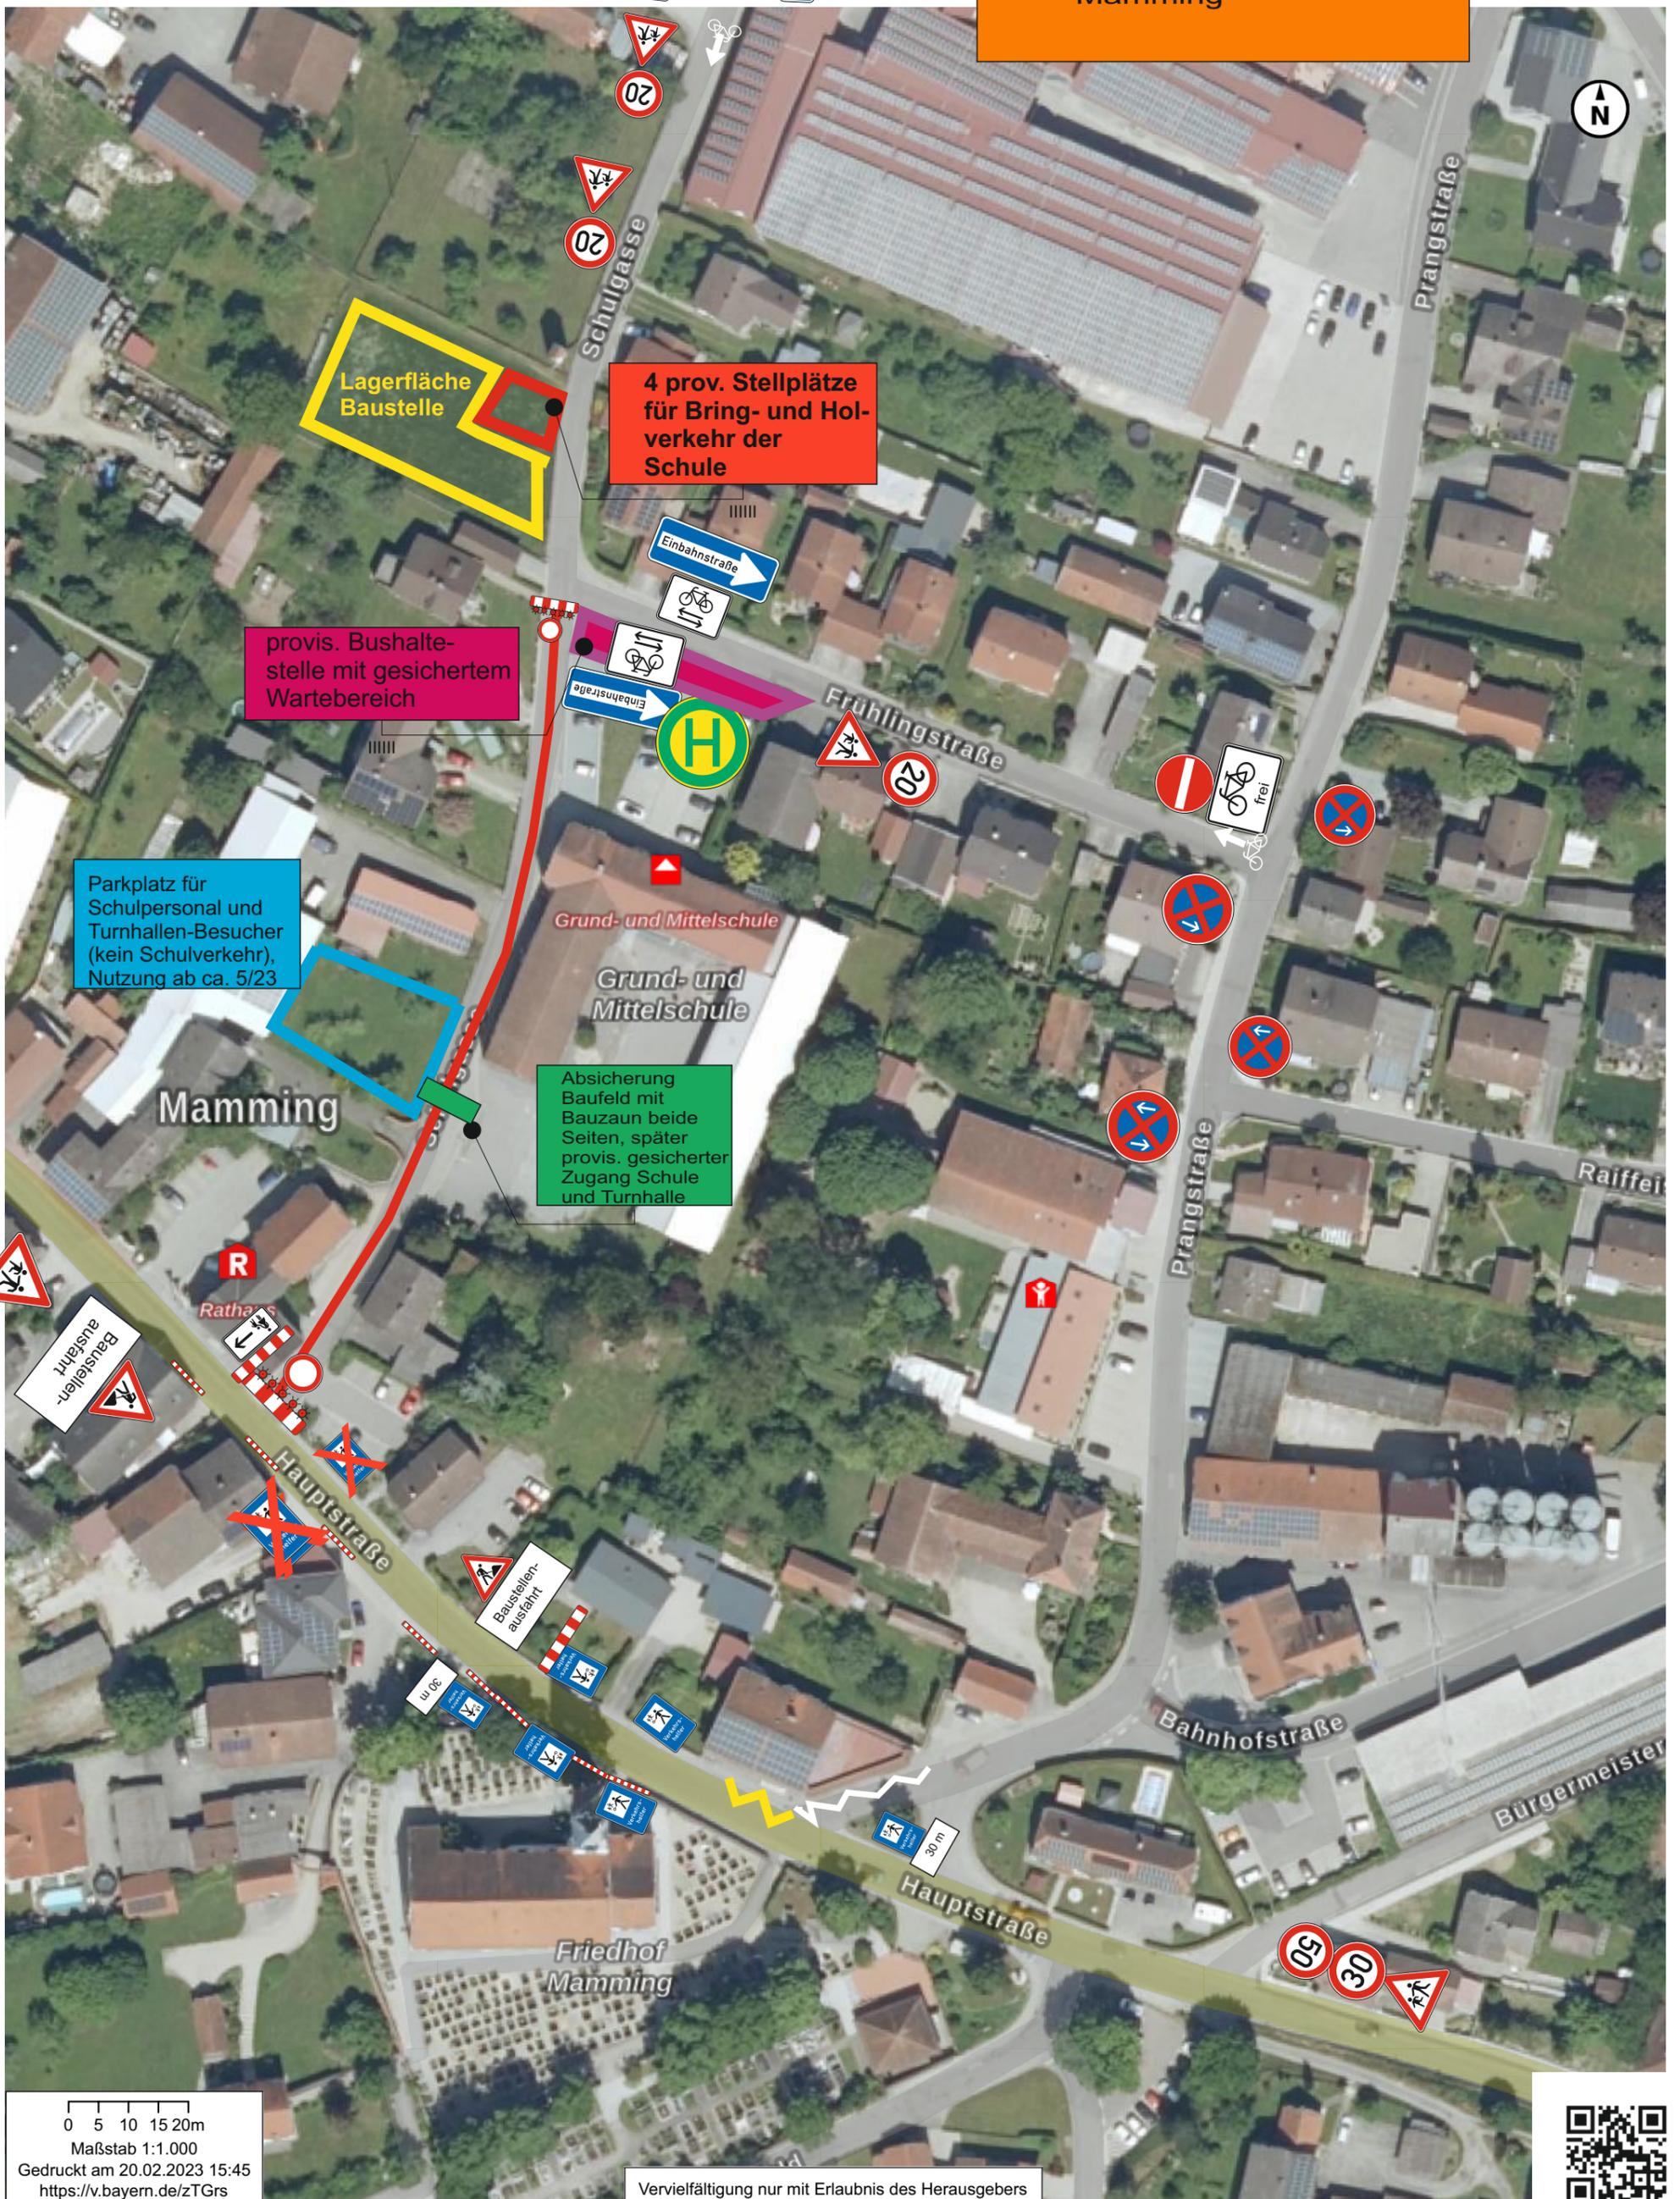

0 5 10 15 20m

Maßstab 1:1.000

Gedruckt am 20.02.2023 15:45
<https://v.bayern.de/zTGrs>

Vervielfältigung nur mit Erlaubnis des Herausgebers